


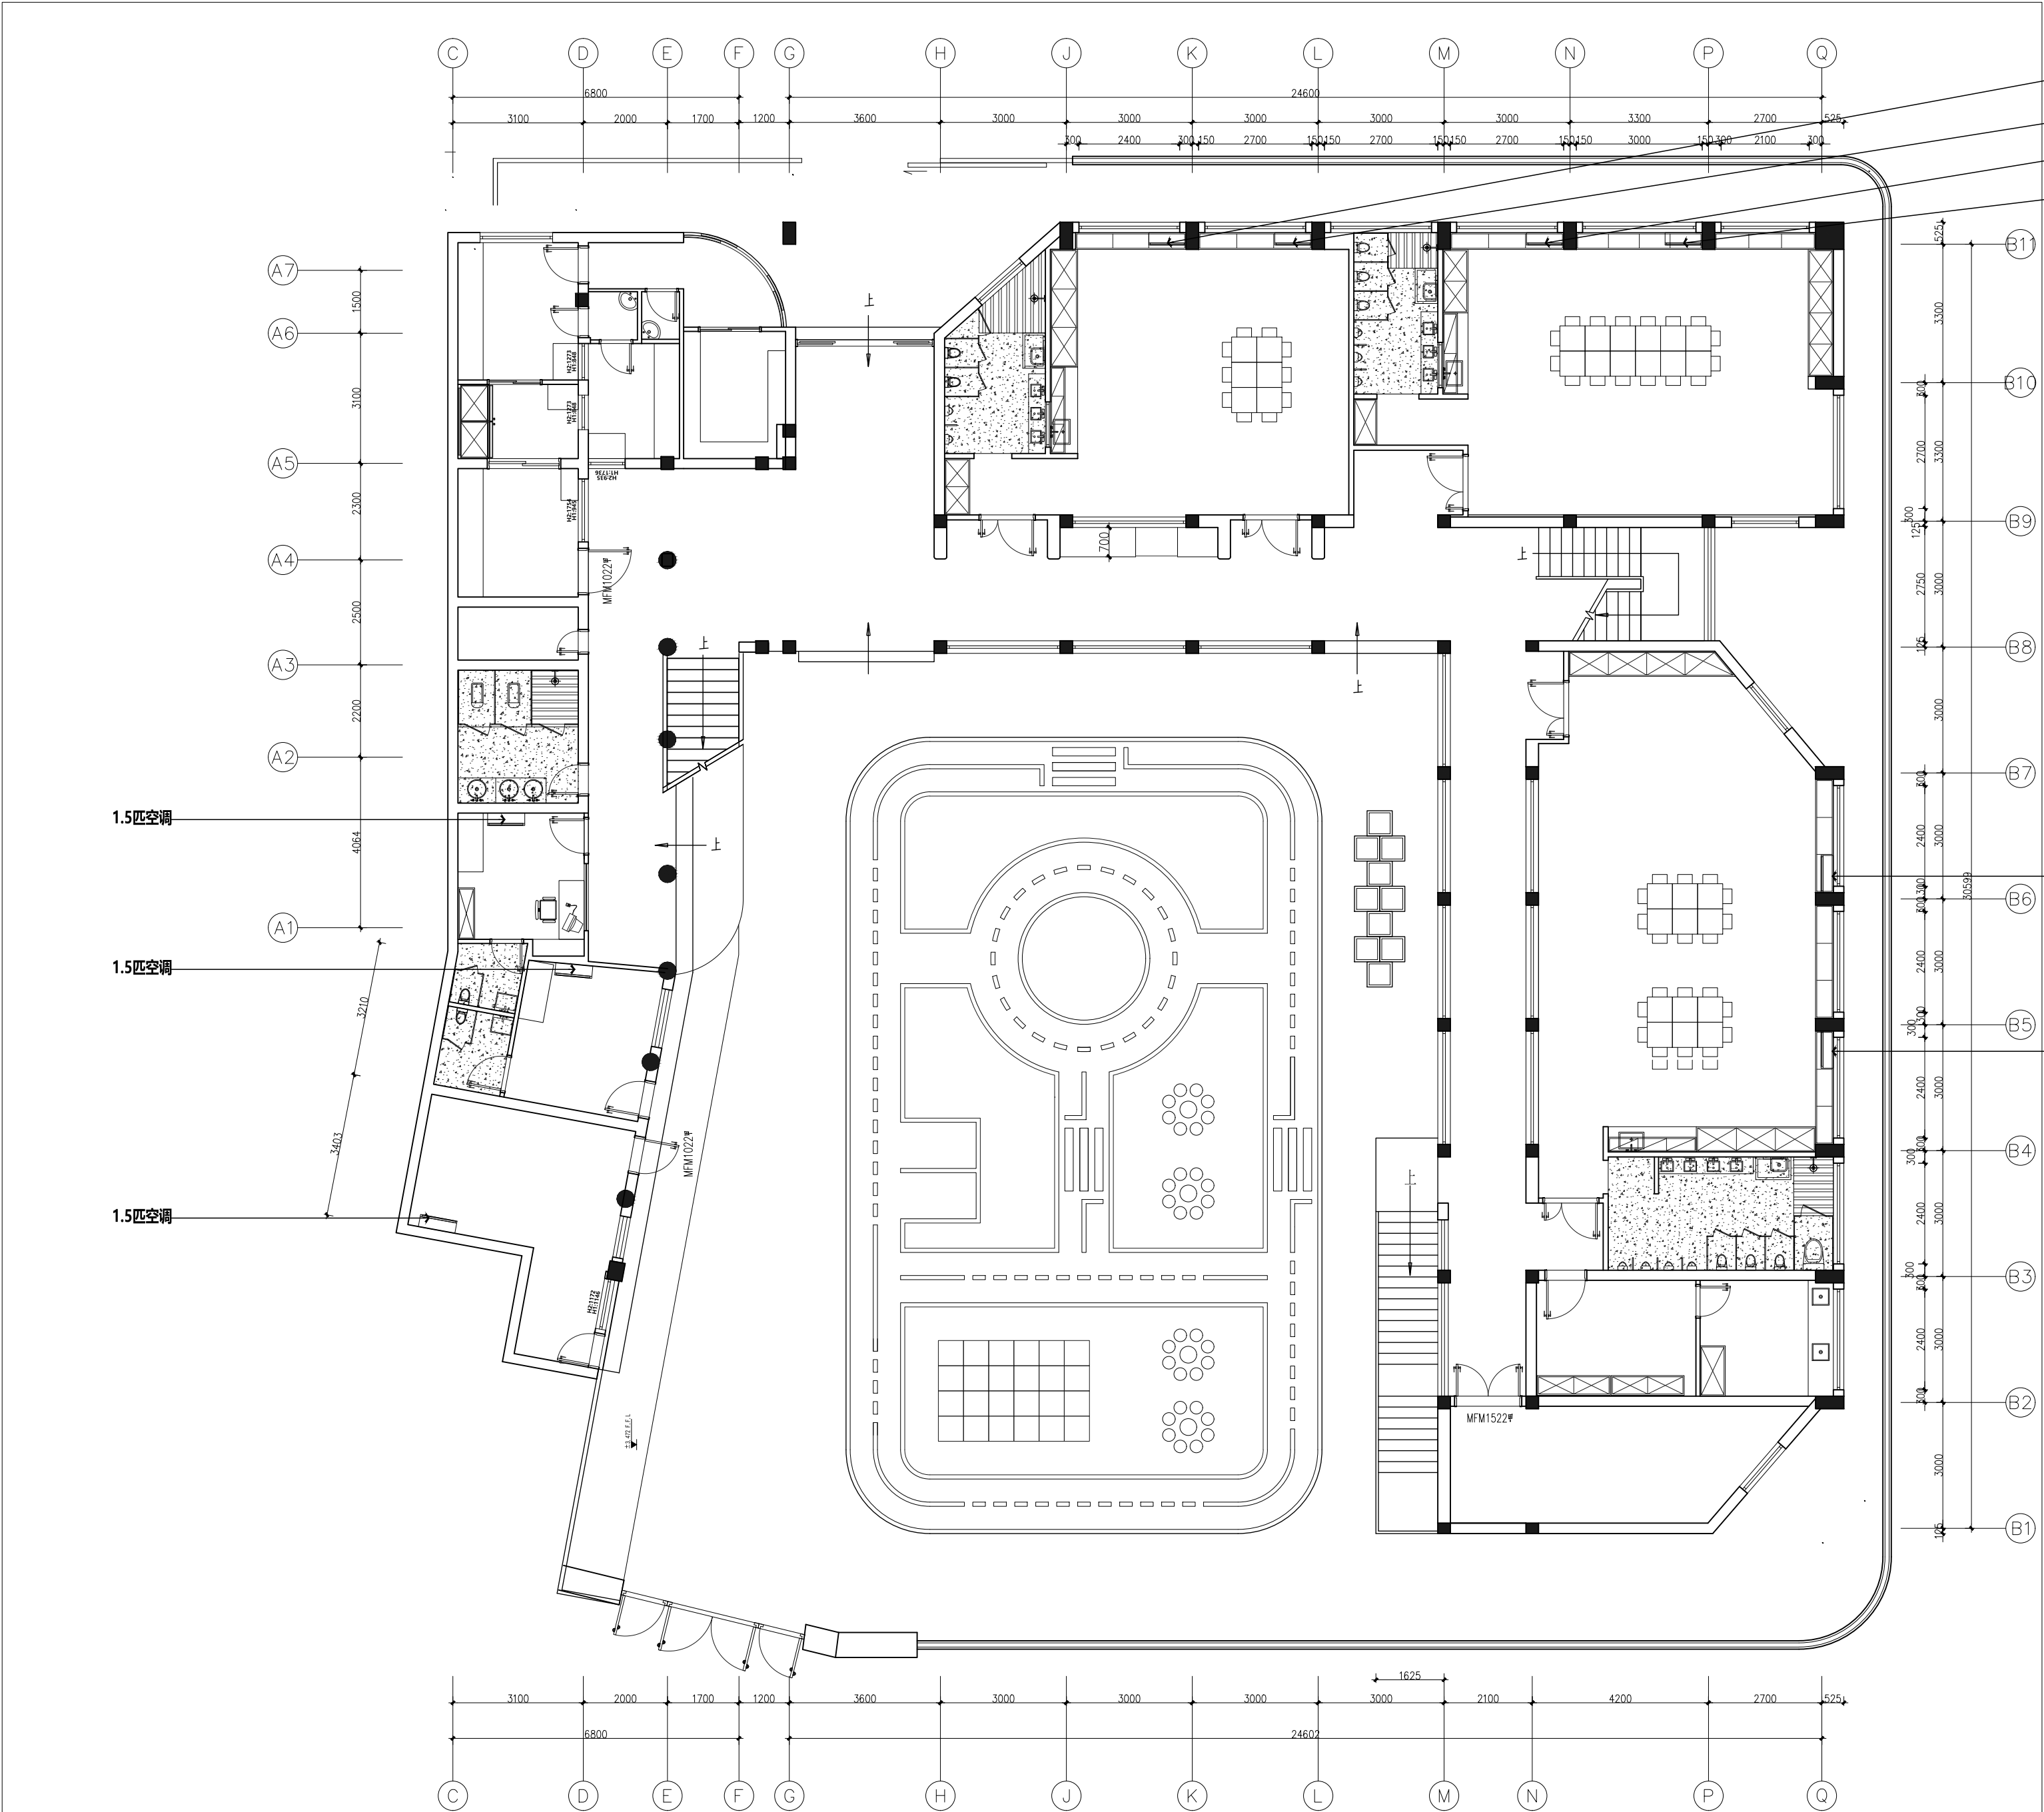

3匹空调
3匹空调
3匹空调
3匹空调

1.5匹空调
1.5匹空调
1.5匹空调

3匹空调
3匹空调


FURNITURE/FIXTURE PLAN

一层平面布置图 SCALE 1:120@A2

	实 名 NAME	签 名 SIGNATURE
项目负责人 PROJECT CHIEF	杨东波	杨东波
专业负责人 DISCIPLINE CHIEF	蔡诗倩	蔡诗倩
设 计 人 DESIGNED BY	蔡诗倩	蔡诗倩
注册（执业）章		
预留章		
出图章		
审图章		
竣工章		
类 别 CATEGORY	实 名 NAME	签 名 SIGNATURE
审 定 APPROVED BY	郁漫天	郁漫天
审 核 APPROVED BY	郁漫天	郁漫天
校 对 CHECKED BY	纪建	纪建
竣睿工程设计有限公司 KUN RUI GONG CHENG SHE JI YOU XIAN GONG SI 设计证书编号: A221025345		
建筑（建筑工程）行业：乙级 城乡规划行业：乙级 建材行业：乙级 机械行业：乙级 市政行业（道路工程）：乙级 市政行业（给水工程）：乙级 市政行业（桥梁工程）：乙级 市政行业（排水工程）：乙级 市政行业（公共交通工程）：乙级 市政行业（环境卫生工程）：乙级 电力行业（送电工程）：乙级 电力行业（变电工程）：乙级 电力行业（新能源发电）：乙级 环境工程（污染治理工程）：乙级 环境工程（物理污染治理工程）：乙级 农林（林业工程）行业：乙级 农林（农业工程）行业：乙级 轻纺（轻工工程）行业：乙级 轻纺（纺织工程）行业：乙级 环境工程（水污染防治工程）：乙级 环境工程（大气污染防治工程）：乙级 环境工程（固体废物处理处置工程）：乙级 冶金行业（金属冶炼工程）：乙级 冶金行业（金属材料工程）：乙级 冶金行业（焦化及耐火材料工程）：乙级 化工石化医药行业（中成药）：乙级 化工石化医药行业（药物制剂）：乙级 化工石化医药行业（化工工程）：乙级 化工石化医药行业（医药器械（含药品内包材））：乙级 风景园林工程设计专项：乙级		
建设单位 The construction unit 瑞安市妇幼保健院		
项目名称 PROJECT 瑞安市托育综合服务中心建设项目		
子项名称 SUBPROJECT		
图纸名称 DRAWING TITLE 一层平面布置图		
阶 段		工程号
版 本		子项号
专 业		日 期
图 号	饰施-1F-03	

备注： 图纸版权归本公司所有。图纸签署齐全、加盖本公司出图章方可生效。

专 业		日 期	
图 号	饰施-1E-10		

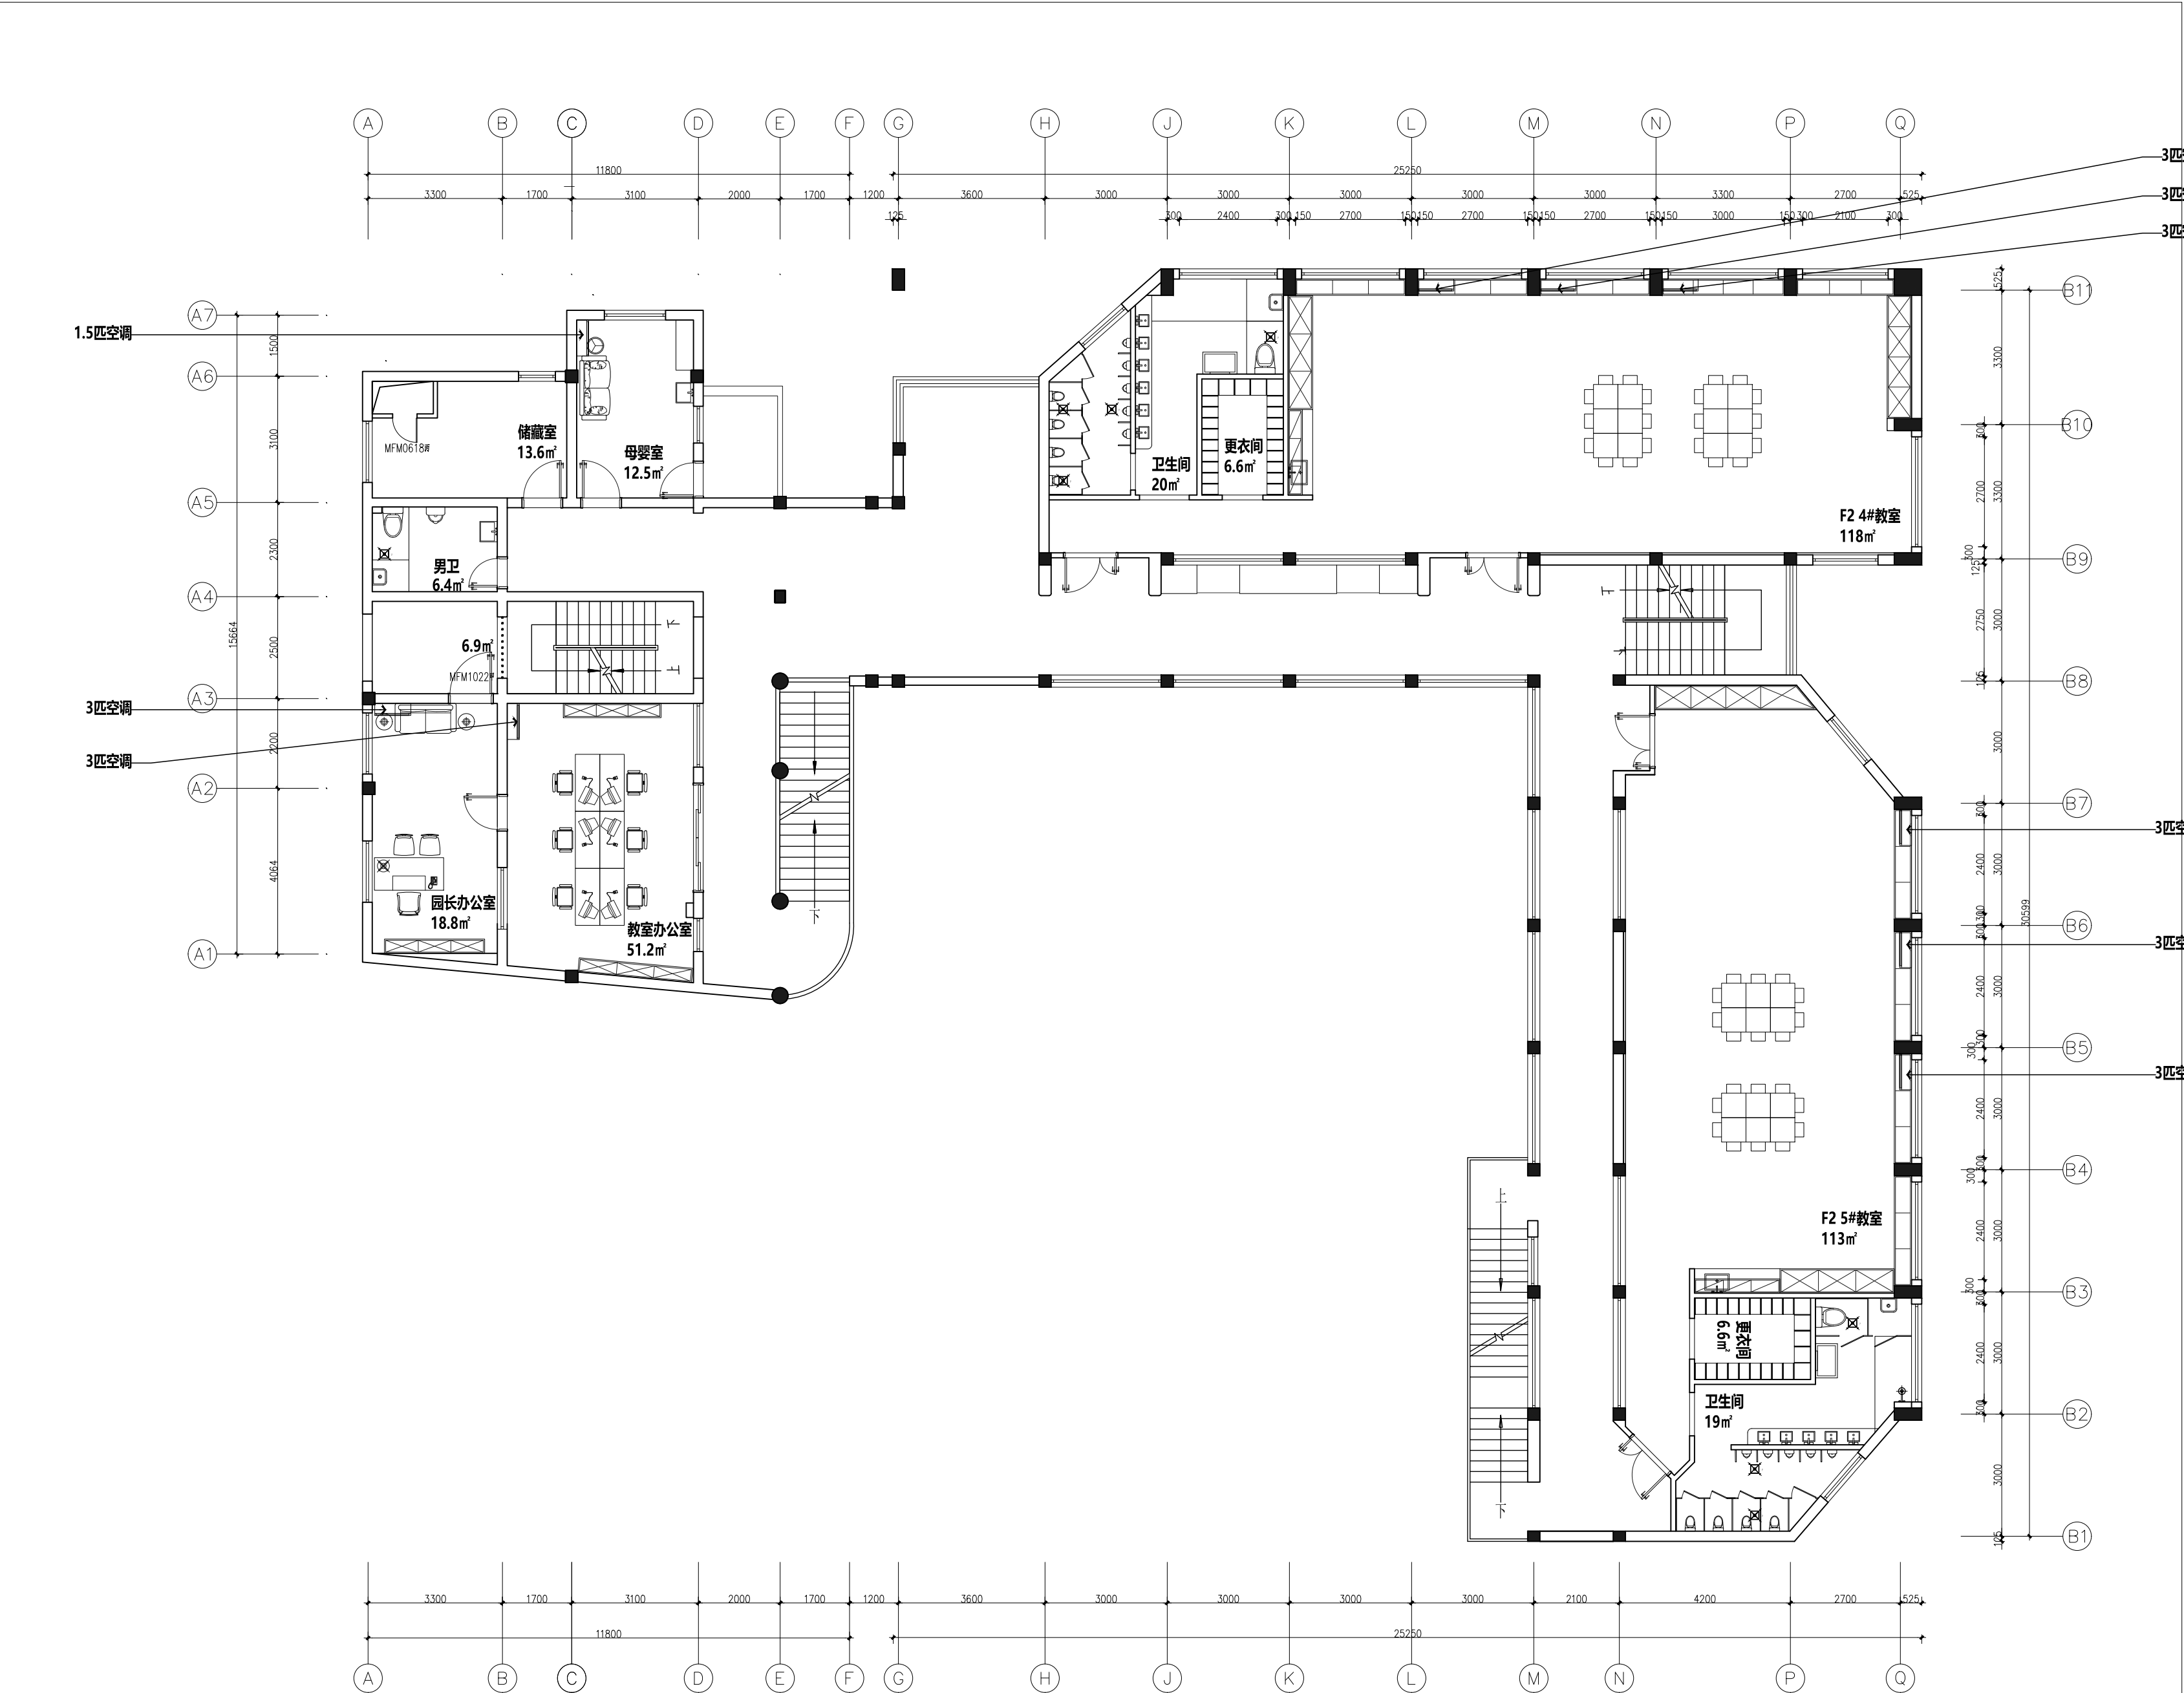


FURNITURE/FIXTURE PLAN

二层平面布置图 SCALE 1:120@A2

	实 名 NAME	签 名 SIGNATURE
项目负责人 PROJECT CHIEF	杨东波	杨东波
专业负责人 DECIPLINE CHIEF	蔡诗倩	蔡诗倩
设 计 人 DESIGND BY	蔡诗倩	蔡诗倩
注册（执业）章		
预留章		
出图章		
审图章		
竣工章		
类 别 CATEGORY	实 名 NAME	签 名 SIGNATURE
审 定 APPROVED BY	郁漫天	郁漫天
审 核 APPROVED BY	郁漫天	郁漫天
校 对 CHECKED BY	纪建	纪建
K 堃睿工程设计有限公司 KUN RUI GONG CHENG SHE JI YOU XIAN GONG SI 设计证书编号: A221025345		
建筑行业（建筑工程）：乙级 农林（林业工程）行业：乙级 商贸行业：乙级 农林（农业工程）行业：乙级 建材行业：乙级 轻纺（轻工工程）行业：乙级 机械行业：乙级 轻纺（纺织工程）行业：乙级 市政行业（道路工程）：乙级 环境工程（水污染防治工程）：乙级 市政行业（给水工程）：乙级 环境工程（大气污染防治工程）：乙级 市政行业（桥梁工程）：乙级 环境工程（固体废物处理处置工程）：乙级 市政行业（排水工程）：乙级 冶金行业（金属冶炼工程）：乙级 市政行业（公共交通工程）：乙级 冶金行业（金属材料工程）：乙级 市政行业（环境卫生工程）：乙级 冶金行业（焦化及耐火材料工程）：乙级 电力行业（送电工程）：乙级 化工石化医药行业（中成药）：乙级 电力行业（变电工程）：乙级 化工石化医药行业（药物制剂）：乙级 电力行业（新能源发电）：乙级 化工石化医药行业（化工工程）：乙级 环境工程（污染修复工程）：乙级 化工石化医药行业（医疗器械（含药品内包材））：乙级 环境工程（物理污染防治工程）：乙级 风景园林工程设计专项：乙级		
建设单位 The construction unit 瑞安市妇幼保健院		
项目名称 PROJECT 瑞安市托育综合服务中心建设项目		
子项名称 SUBPROJECT		
图纸名称 DRAWING TITLE 二层平面布置图		
阶 段		工程号
版 本		子项号
专 业		日 期
图 号	饰施-2F-03	


备注： 图纸版权归本公司所有。图纸签署齐全、加盖本公司出图章方可生效。

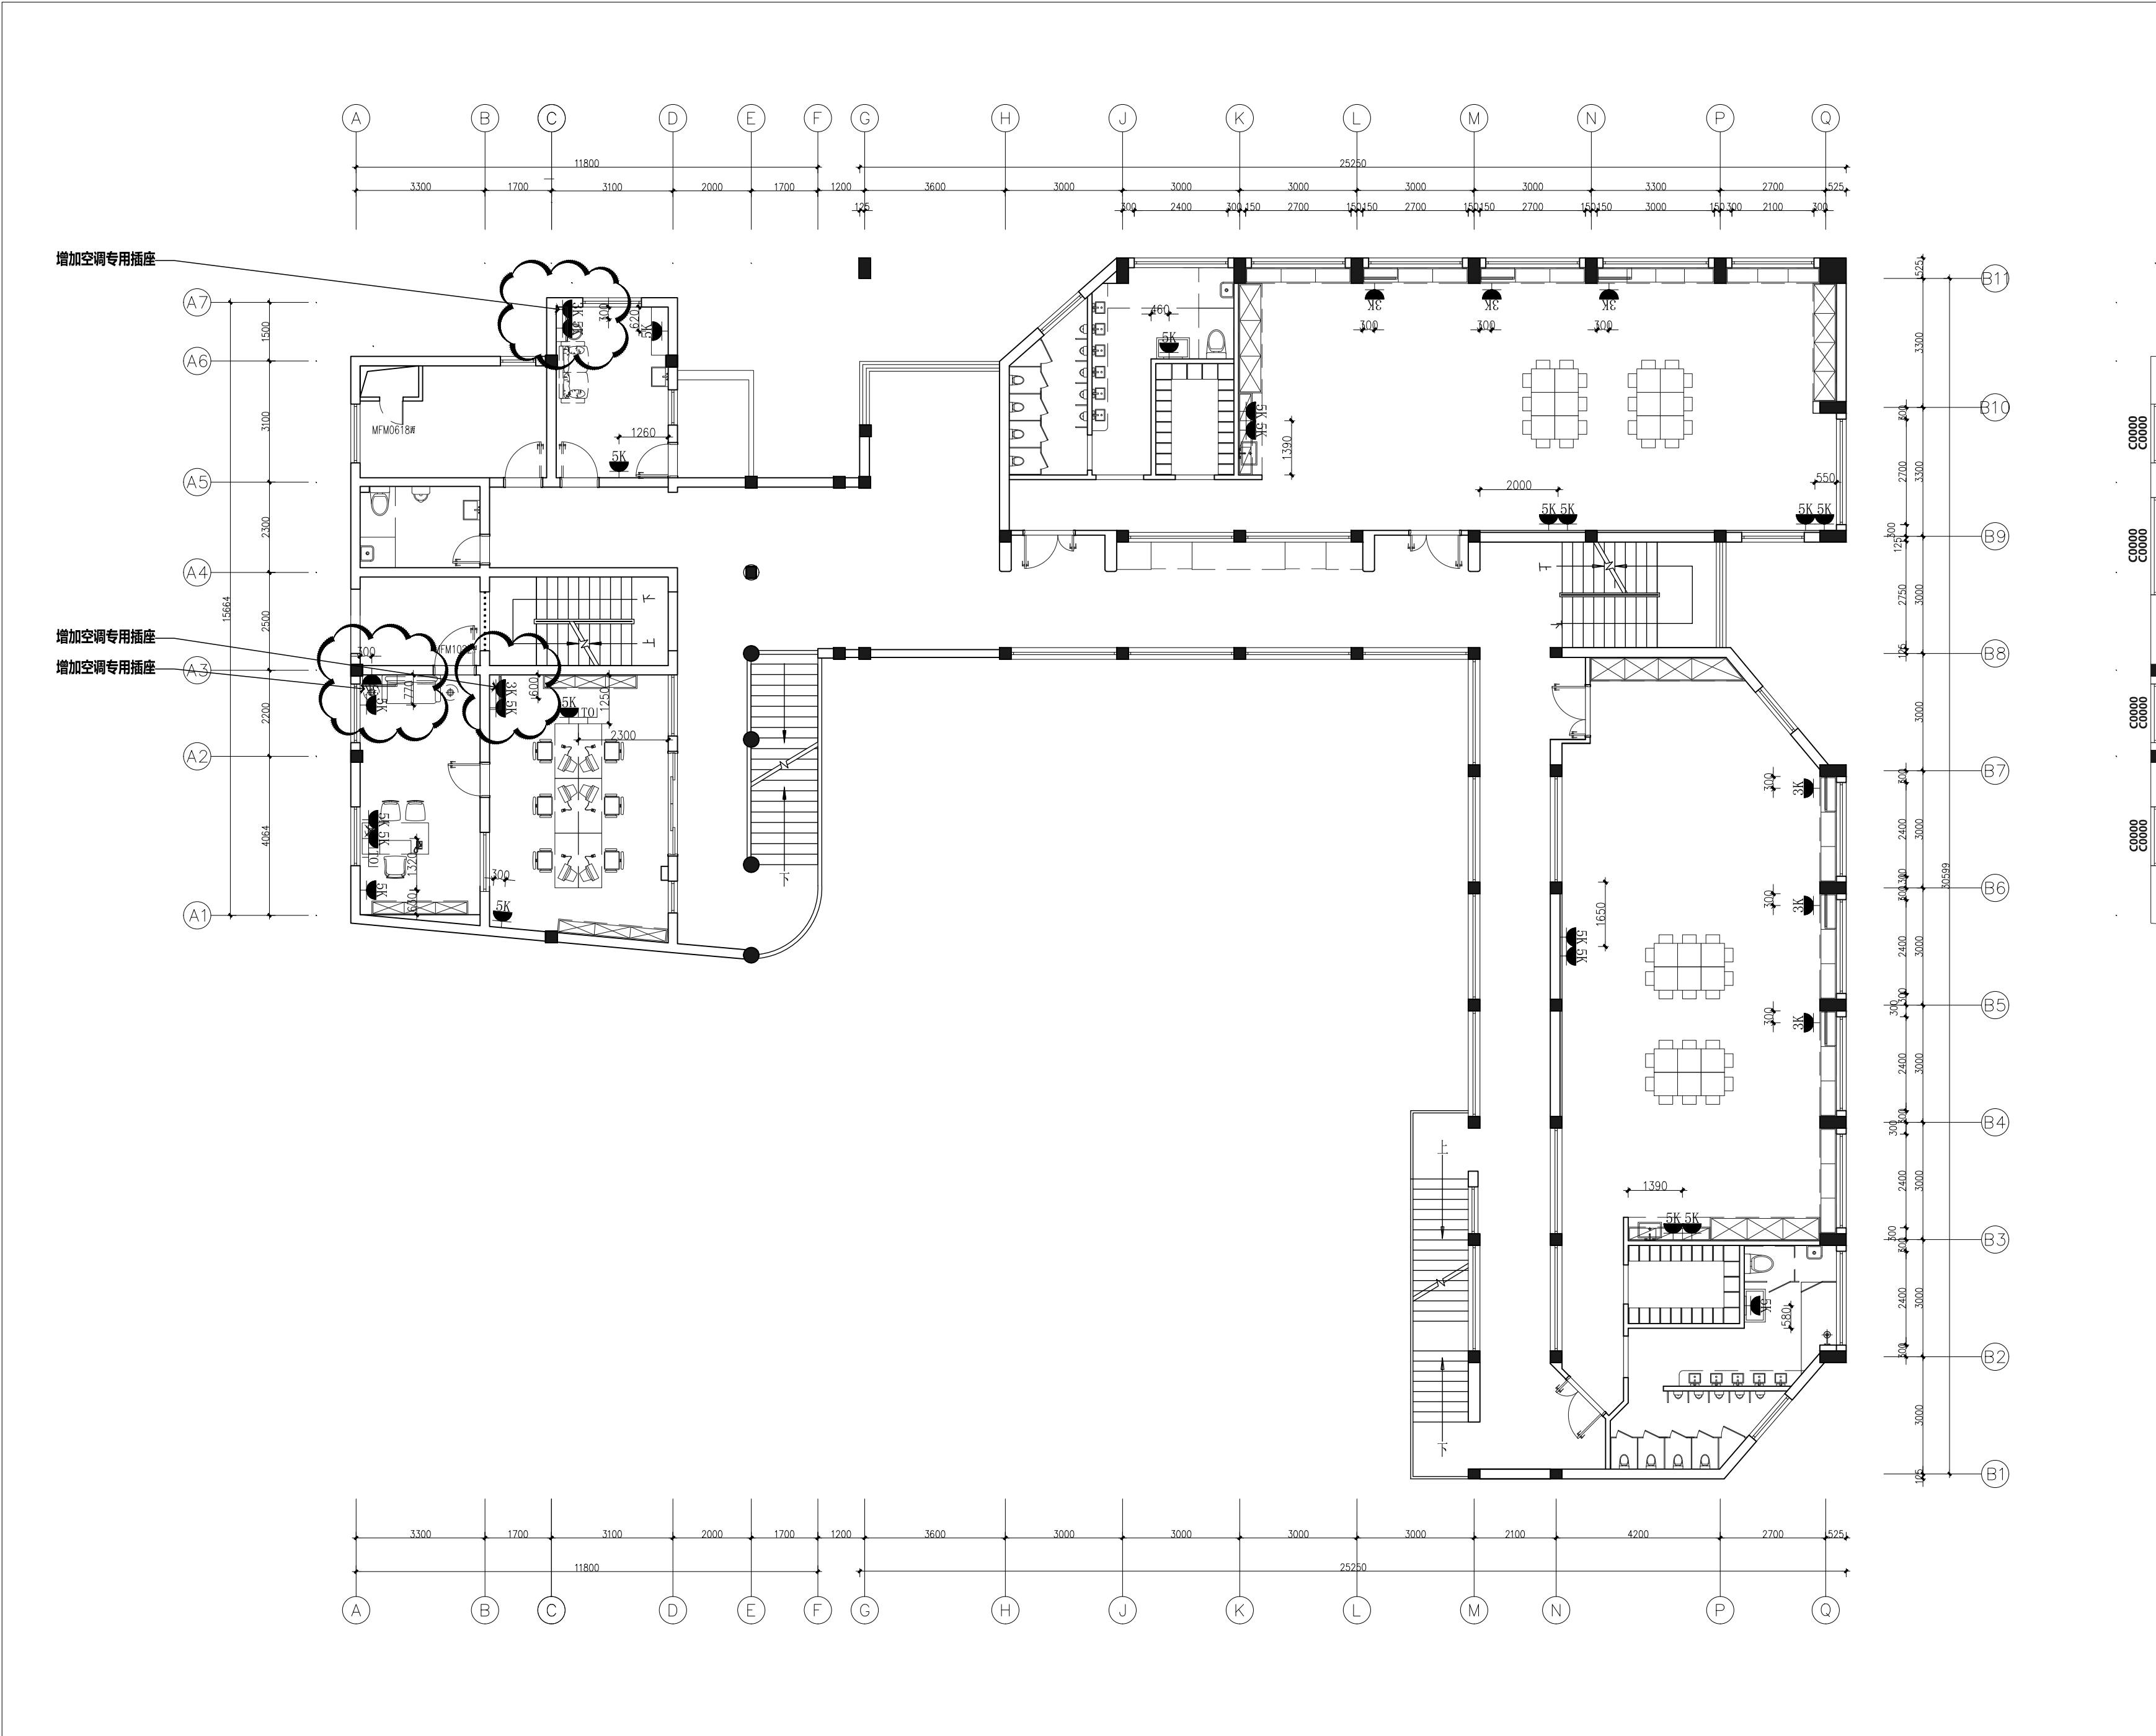

FURNITURE/FIXTURE PLAN
二层插座布置图 SCALE 1:120@A2

	实 名 NAME	签 名 SIGNATURE
项目负责人 PROJECT CHIEF	杨东波	杨东波
专业负责人 DECIPLINE CHIEF	蔡诗倩	蔡诗倩
设 计 人 DESIGND BY	蔡诗倩	蔡诗倩
注册（执业）章		
预留章		
出图章		
审图章		
竣工章		
类 别 CATEGORY	实 名 NAME	签 名 SIGNATURE
审 定 APPROVED BY	郁漫天	郁漫天
审 核 APPROVED BY	郁漫天	郁漫天
校 对 CHECKED BY	纪建	纪建
堃睿工程设计有限公司 KUN RUI GONG CHENG SHE JI YOU XIAN GONG SI 设计证书编号: A221025345		
建筑（建筑工程）行业：乙级 城乡规划行业：乙级 建材行业：乙级 机械行业：乙级 市政行业（道路工程）：乙级 市政行业（给水工程）：乙级 市政行业（桥梁工程）：乙级 市政行业（排水工程）：乙级 市政行业（公共交通工程）：乙级 市政行业（环境卫生工程）：乙级 电力行业（送电工程）：乙级 电力行业（变电工程）：乙级 电力行业（新能源发电）：乙级 环境工程（污染修复工程）：乙级 环境工程（物理污染防治工程）：乙级 农林（林业工程）行业：乙级 农林（农业工程）行业：乙级 轻纺（轻工工程）行业：乙级 轻纺（纺织工程）行业：乙级 环境工程（水污染防治工程）：乙级 环境工程（大气污染防治工程）：乙级 环境工程（固体废物处理处置工程）：乙级 冶金行业（金属冶炼工程）：乙级 冶金行业（焦化及耐火材料工程）：乙级 化工石化医药行业（中成药）：乙级 化工石化医药行业（药物制剂）：乙级 化工石化医药行业（化工工程）：乙级 化工石化医药行业（医药器械（含药品内包材））：乙级 风景园林工程设计专项：乙级		
建设单位 The construction unit 瑞安市妇幼保健院		
项目名称 PROJECT 瑞安市托育综合服务中心建设项目		
子项名称 SUBPROJECT		
图纸名称 DRAWING TITLE 二层插座布置图		
阶 段		工程号
版 本		子项号
专 业		日 期
图 号		饰施-2F-11

备注： 图纸版权归本公司所有。图纸签署齐全、加盖本公司出图章方可生效。

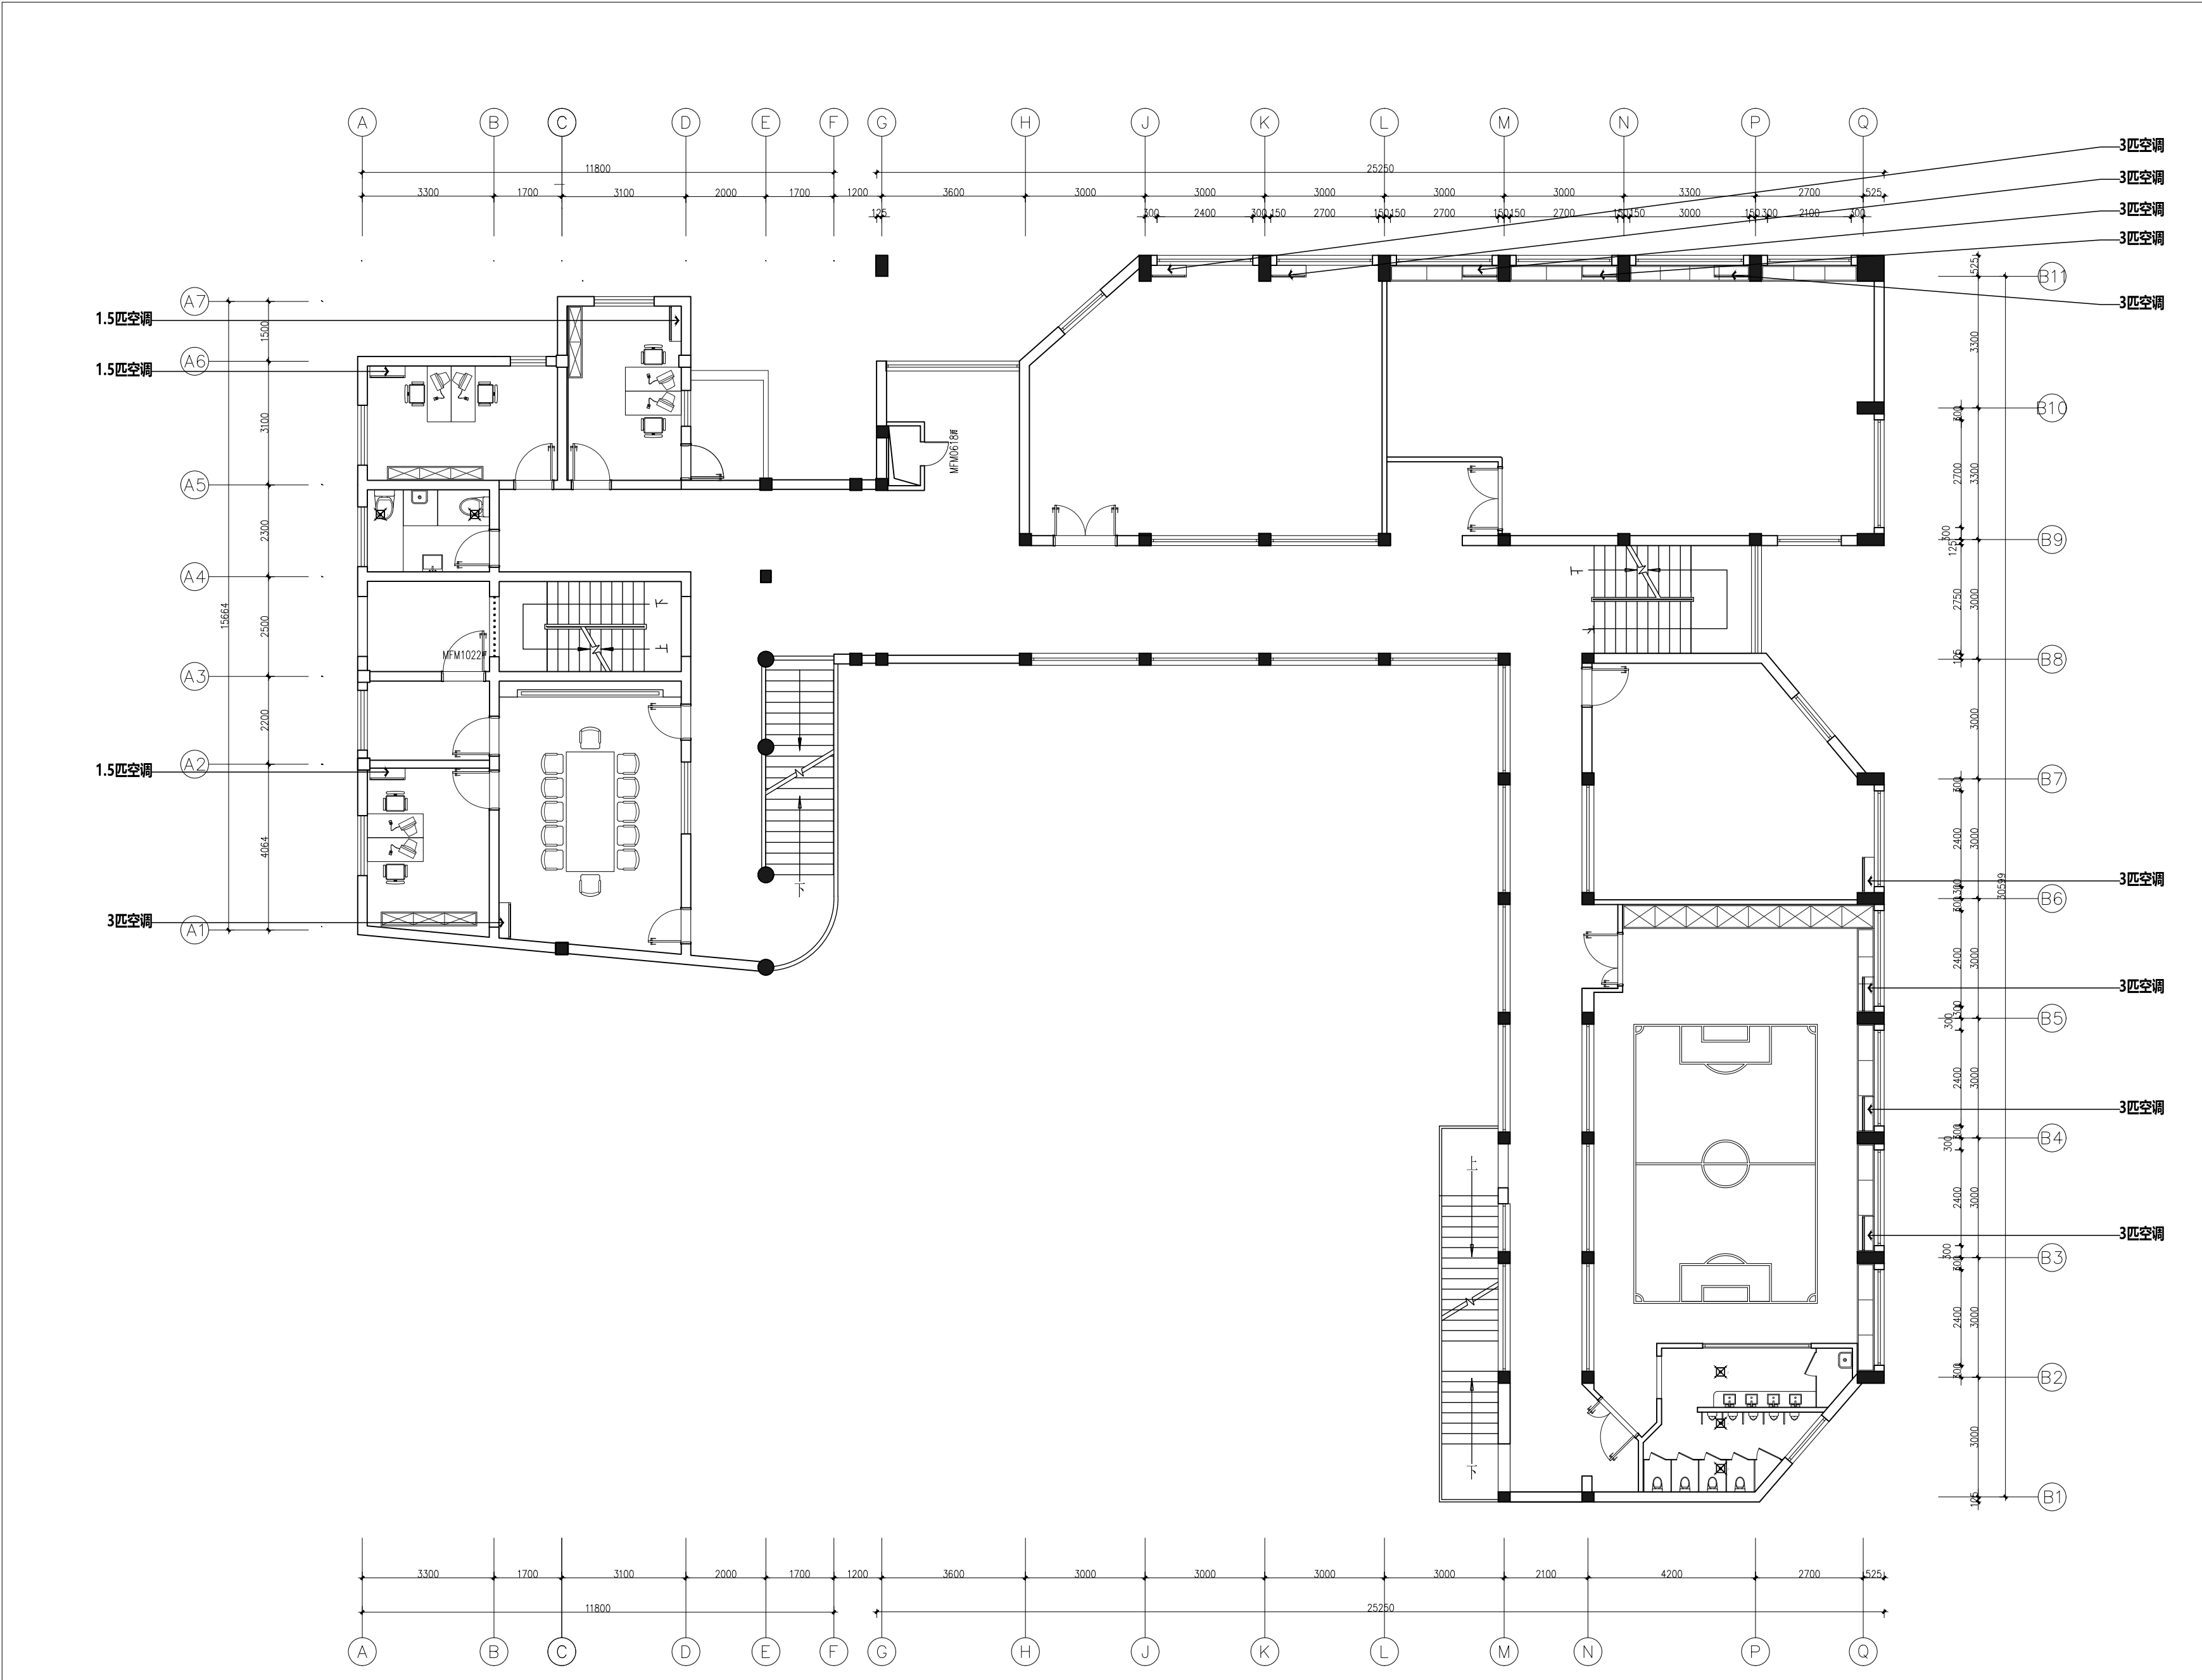


FURNITURE/FIXTURE PLAN

三层平面布置图

SCALE 1:120@A2

	实 名 NAME	签 名 SIGNATURE
项目负责人 PROJECT CHIEF	杨东波	杨东波
专业负责人 DISCIPLINE CHIEF	蔡诗倩	蔡诗倩
设 计 人 DESIGNED BY	蔡诗倩	蔡诗倩
注册（执业）章		
预留章		
出图章		
审图章		
竣工章		
类 别 CATEGORY	实 名 NAME	签 名 SIGNATURE
审 定 APPROVED BY	郁漫天	郁漫天
审 核 APPROVED BY	郁漫天	郁漫天
校 对 CHECKED BY	纪建	纪建
堃睿工程设计有限公司 KUN RUI GONG CHENG SHE JI YOU XIAN GONG SI 设计证书编号: A221025345		
建筑行业（建筑工程）：乙级 城乡规划行业：乙级 建材行业：乙级 机械行业：乙级 市政行业（道路工程）：乙级 市政行业（给水工程）：乙级 市政行业（桥梁工程）：乙级 市政行业（排水工程）：乙级 市政行业（公共交通工程）：乙级 市政行业（环境卫生工程）：乙级 电力行业（变电工程）：乙级 电力行业（新能源发电）：乙级 环境工程（污染修复工程）：乙级 环境工程（物理污染防治工程）：乙级 农林（林业工程）行业：乙级 农林（农业工程）行业：乙级 轻纺（轻工工程）行业：乙级 轻纺（纺织工程）行业：乙级 环境工程（水污染防治工程）：乙级 环境工程（大气污染防治工程）：乙级 环境工程（固体废物处理处置工程）：乙级 冶金行业（金属冶炼工程）：乙级 冶金行业（集化和耐火材料工程）：乙级 化工石化医药行业（中成药）：乙级 化工石化医药行业（药物制剂）：乙级 化工石化医药行业（化工工程）：乙级 化工石化医药行业（医药器械（含药品内包材））：乙级 风景园林工程设计专项：乙级		
建设单位 The construction unit 瑞安市妇幼保健院		
项目名称 PROJECT 瑞安市托育综合服务中心建设项目		
子项名称 SUBPROJECT		
图纸名称 DRAWING TITLE 三层平面布置图		
阶 段		工程号
版 本		子项号
专 业		日 期
图 号	饰施-3F-03	

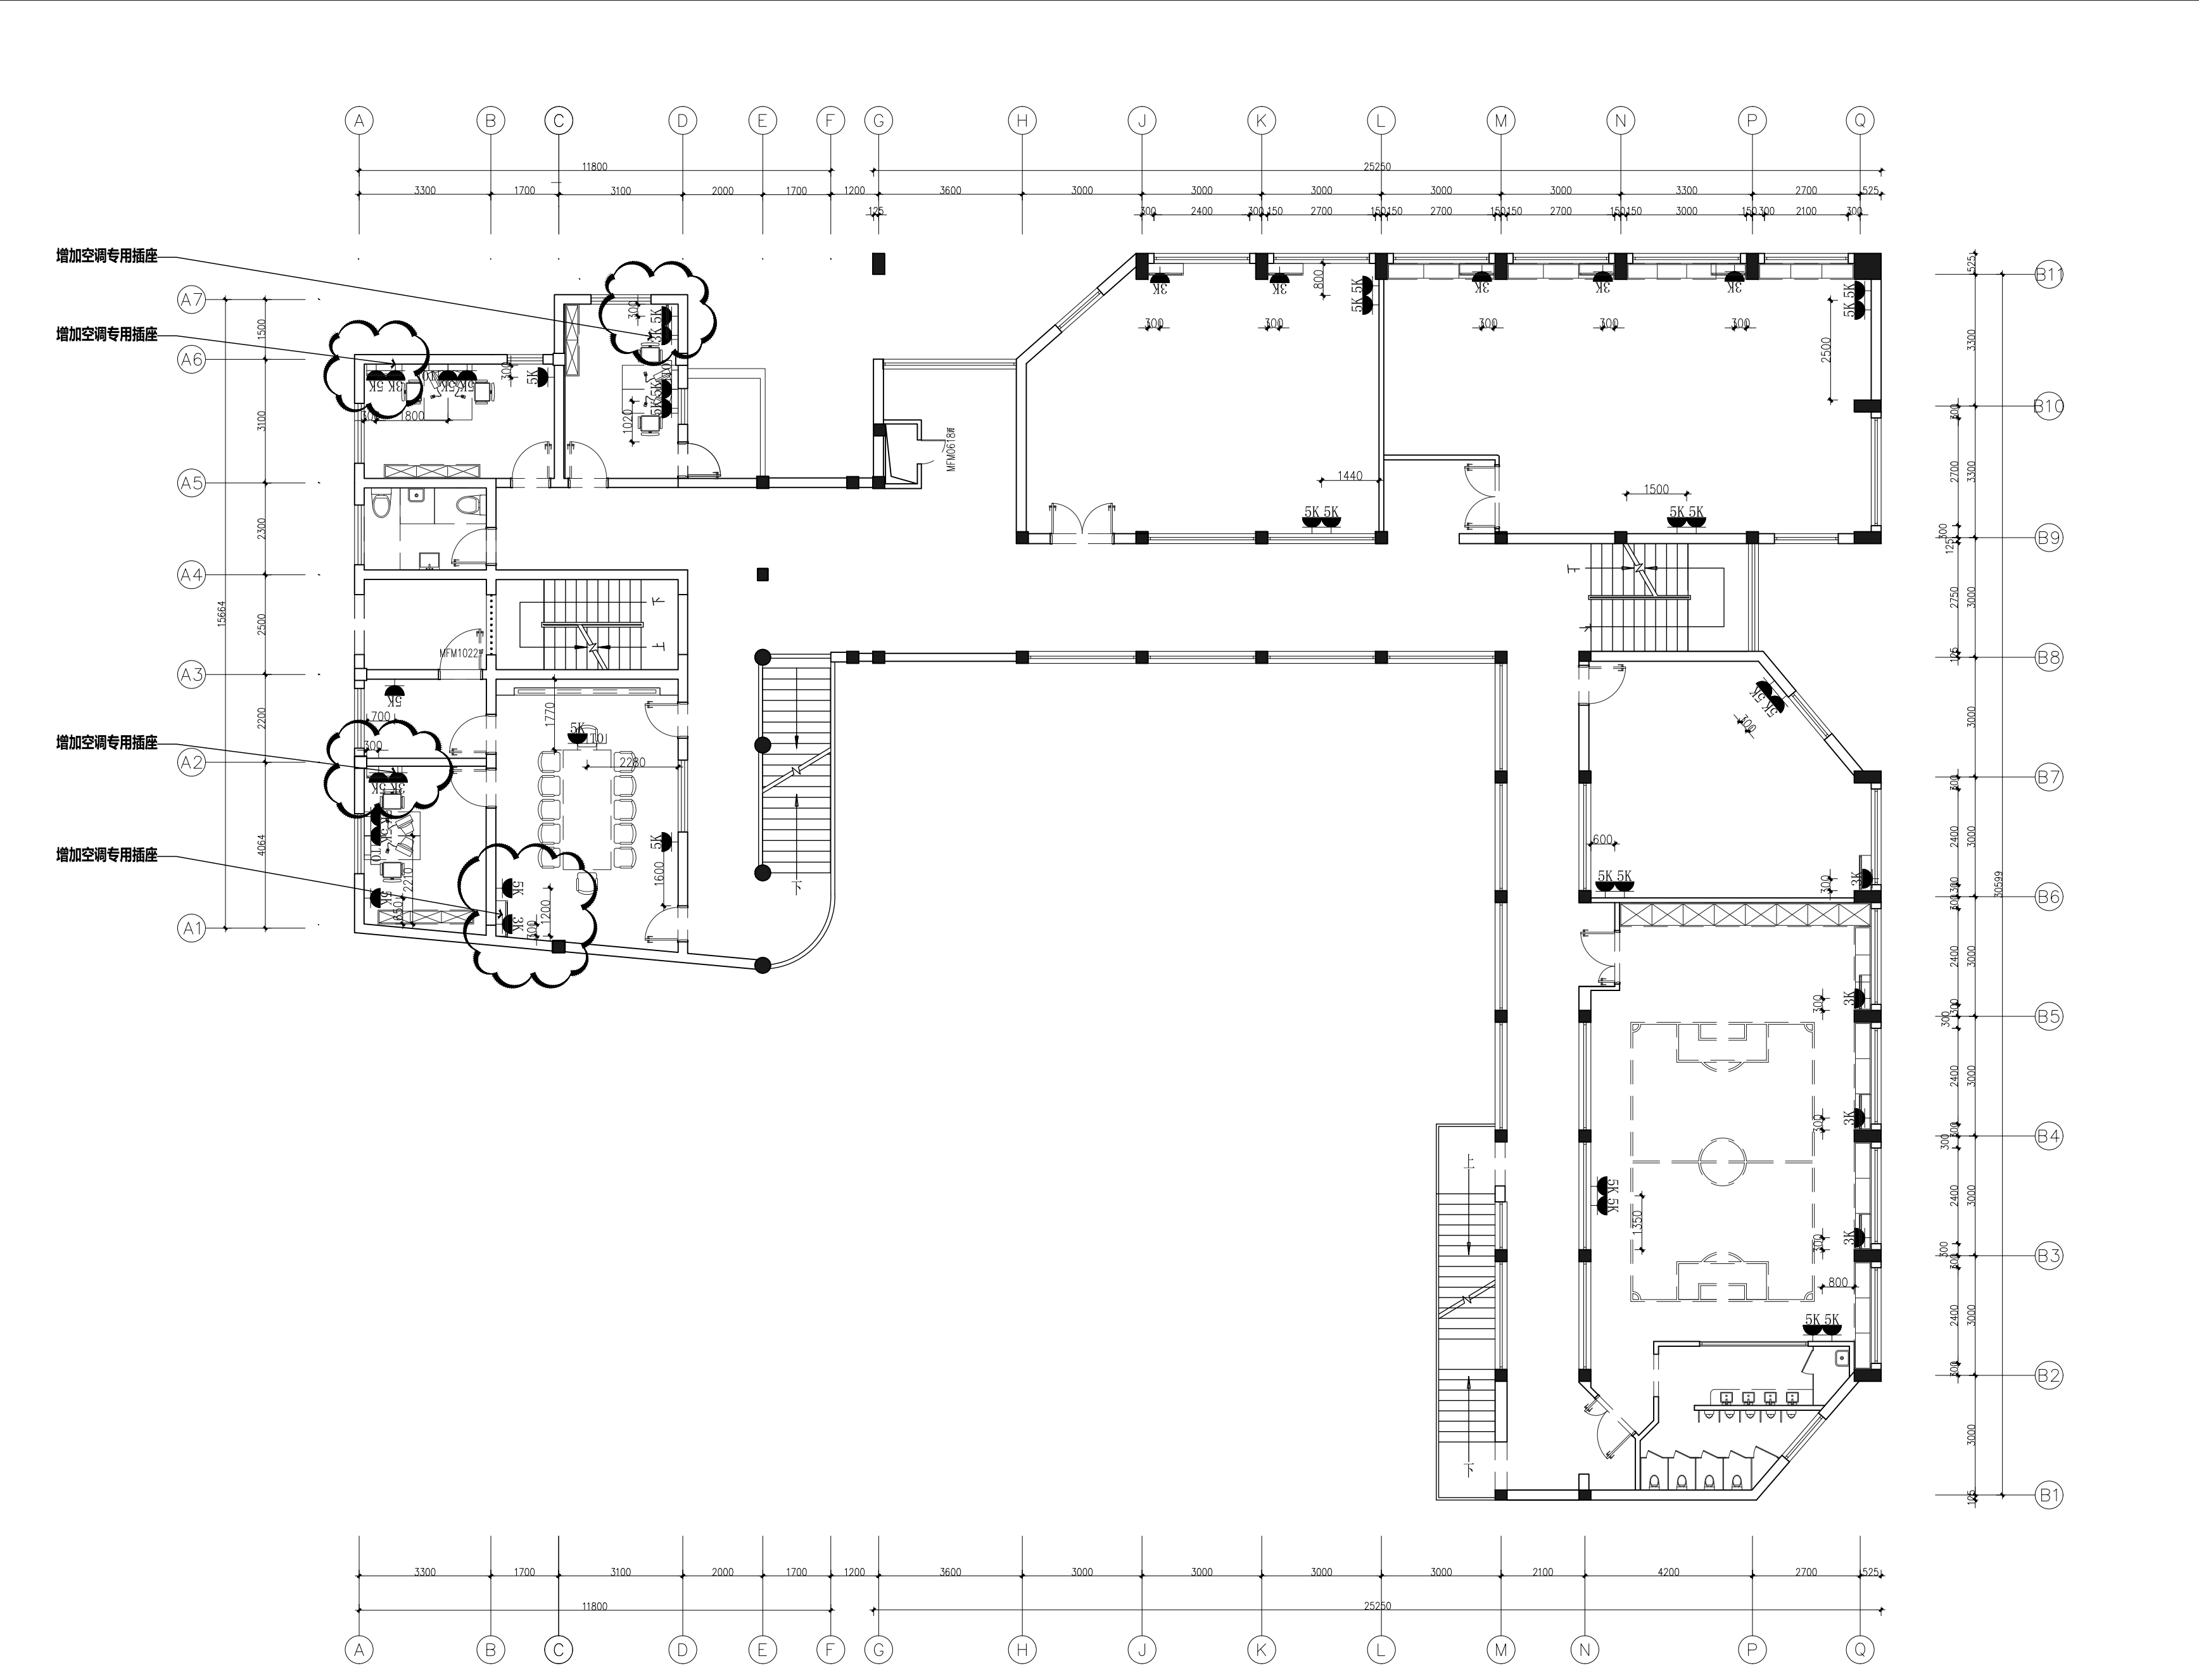

ELECTRICAL/MACH. PLAN


三层插座布置图

SCALE 1:120@A2

备注： 图纸版权归本公司所有。图纸签署齐全、加盖本公司出图章方可生效。

	实 名 NAME	签 名 SIGNATURE
项目负责人 PROJECT CHIEF	杨东波	杨东波
专业负责人 DISCIPLINE CHIEF	蔡诗倩	蔡诗倩
设 计 人 DESIGNED BY	蔡诗倩	蔡诗倩
注册（执业）章		
预留章		
出图章		
审图章		
竣工章		
类 别 CATEGORY	实 名 NAME	签 名 SIGNATURE
审 定 APPROVED BY	郁漫天	郁漫天
审 核 APPROVED BY	郁漫天	郁漫天
校 对 CHECKED BY	纪建	纪建
堃睿工程设计有限公司 KUN RUI GONG CHENG SHE JI YOU XIAN GONG SI 设计证书编号： A221025345		
建筑行业（建筑工程）：乙级 农林（林业工程）行业：乙级 商物粮行业：乙级 农林（农业工程）行业：乙级 建材行业：乙级 轻纺（轻工工程）行业：乙级 机械行业：乙级 轻纺（纺织工程）行业：乙级		
建筑行业（道路工程）：乙级 环境工程（水污染防治工程）：乙级 市政行业（给水工程）：乙级 环境工程（大气污染防治工程）：乙级 市政行业（桥梁工程）：乙级 环境工程（固体废物处理处置工程）：乙级 市政行业（排水工程）：乙级 冶金行业（金属冶炼工程）：乙级 市政行业（公共交通工程）：乙级 冶金行业（金属材料工程）：乙级 市政行业（环境卫生工程）：乙级 冶金行业（集化和耐火材料工程）：乙级 电力行业（送电工程）：乙级 化工石化医药行业（中成药）：乙级 电力行业（变电工程）：乙级 化工石化医药行业（药物制剂）：乙级 电力行业（新能源发电）：乙级 化工石化医药行业（化工工程）：乙级 环境工程（污染修复工程）：乙级 化工石化医药行业（医药器械（含药品内包材））：乙级 环境工程（物理污染防治工程）：乙级 风景园林工程设计专项：乙级		
建设单位 The construction unit 瑞安市妇幼保健院		
项目名称 PROJECT 瑞安市托育综合服务中心建设项目		
子项名称 SUBPROJECT		
图纸名称 DRAWING TITLE 三层插座布置图		
阶 段		工程号
版 本		子项号
专 业		日 期
图 号	饰施-3F-11	

	电	气			
	结	构			
	方	案			
	建	筑			
会签栏					

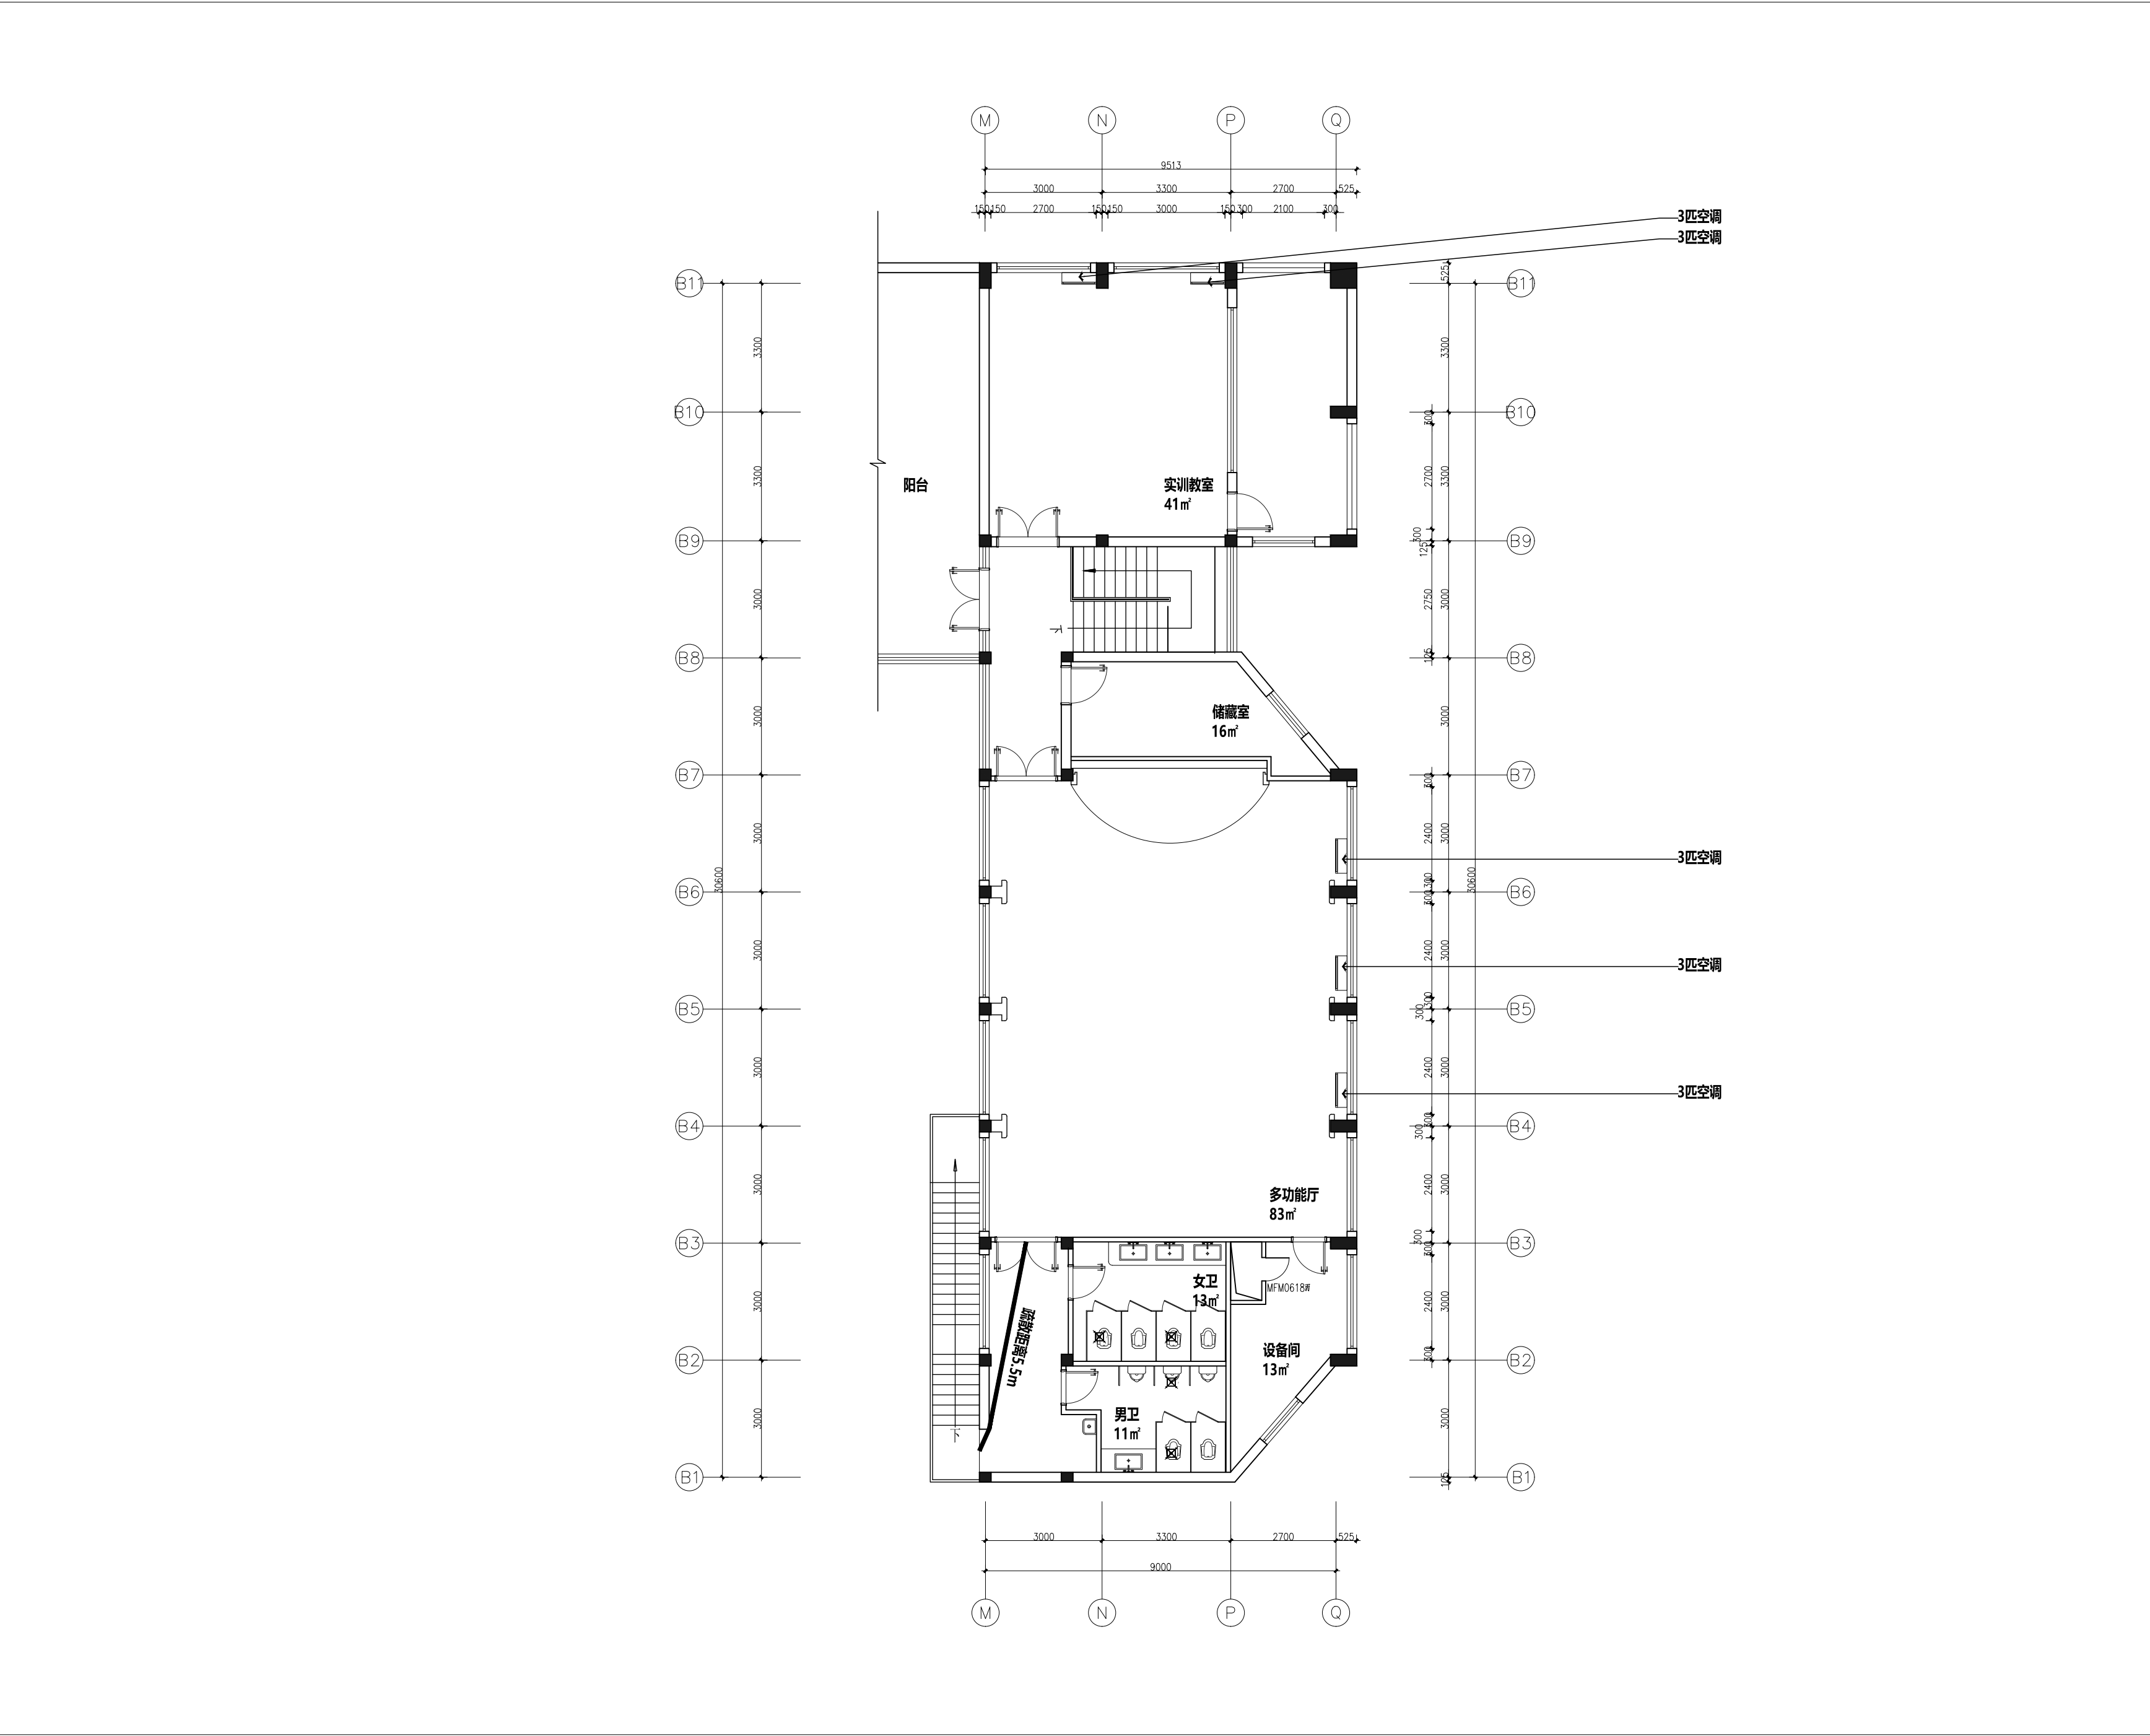


FURNITURE/FIXTURE PLAN

四层平面布置图

SCALE 1:120@A2

备注： 图纸版权归本公司所有。图纸签署齐全、加盖本公司出图章方可生效。

	实 名 NAME	签 名 SIGNATURE
项目负责人 PROJECT CHIEF	杨东波	杨东波
专业负责人 DISCIPLINE CHIEF	蔡诗倩	蔡诗倩
设 计 人 DESIGNER BY	蔡诗倩	蔡诗倩
注册（执业）章		
预留章		
出图章		
审图章		
竣工章		
类 别 CATEGORY	实 名 NAME	签 名 SIGNATURE
审 定 APPROVED BY	郁漫天	郁漫天
审 核 APPROVED BY	郁漫天	郁漫天
校 对 CHECKED BY	纪建	纪建
堃睿工程设计有限公司 KUN RUI GONG CHENG SHE JI YOU XIAN GONG SI 设计证书编号： A221025345		
建筑（建筑工程）行业：乙级 城乡规划行业：乙级 建材行业：乙级 机械行业：乙级 农林（林业工程）行业：乙级 农林（农业工程）行业：乙级 轻纺（轻工工程）行业：乙级 轻纺（纺织工程）行业：乙级		
建筑行业（道路工程）：乙级 建筑行业（给水工程）：乙级 建筑行业（桥梁工程）：乙级 建筑行业（排水工程）：乙级 建筑行业（公共交通工程）：乙级 建筑行业（环境卫生工程）：乙级 电力行业（变电工程）：乙级 电力行业（新能源发电）：乙级 环境工程（污染修复工程）：乙级 环境工程（物理污染防治工程）：乙级 环境工程（水污染防治工程）：乙级 环境工程（大气污染防治工程）：乙级 环境工程（固体废物处理处置工程）：乙级 冶金行业（金属冶炼工程）：乙级 冶金行业（集化和耐火材料工程）：乙级 化工石化医药行业（中成药）：乙级 化工石化医药行业（药物制剂）：乙级 化工石化医药行业（化工工程）：乙级 化工石化医药行业（医药器械（含药品内包线））：乙级 风景园林工程设计专项：乙级		
建设单位 The construction unit		
瑞安市妇幼保健院		
项目名称 PROJECT		
瑞安市托育综合服务中心建设项目		
子项名称 SUBPROJECT		
图纸名称 DRAWING TITLE		
四层平面布置图		
阶 段		工程号
版 本		子项号
专 业		日 期
图 号	饰施-4F-03	

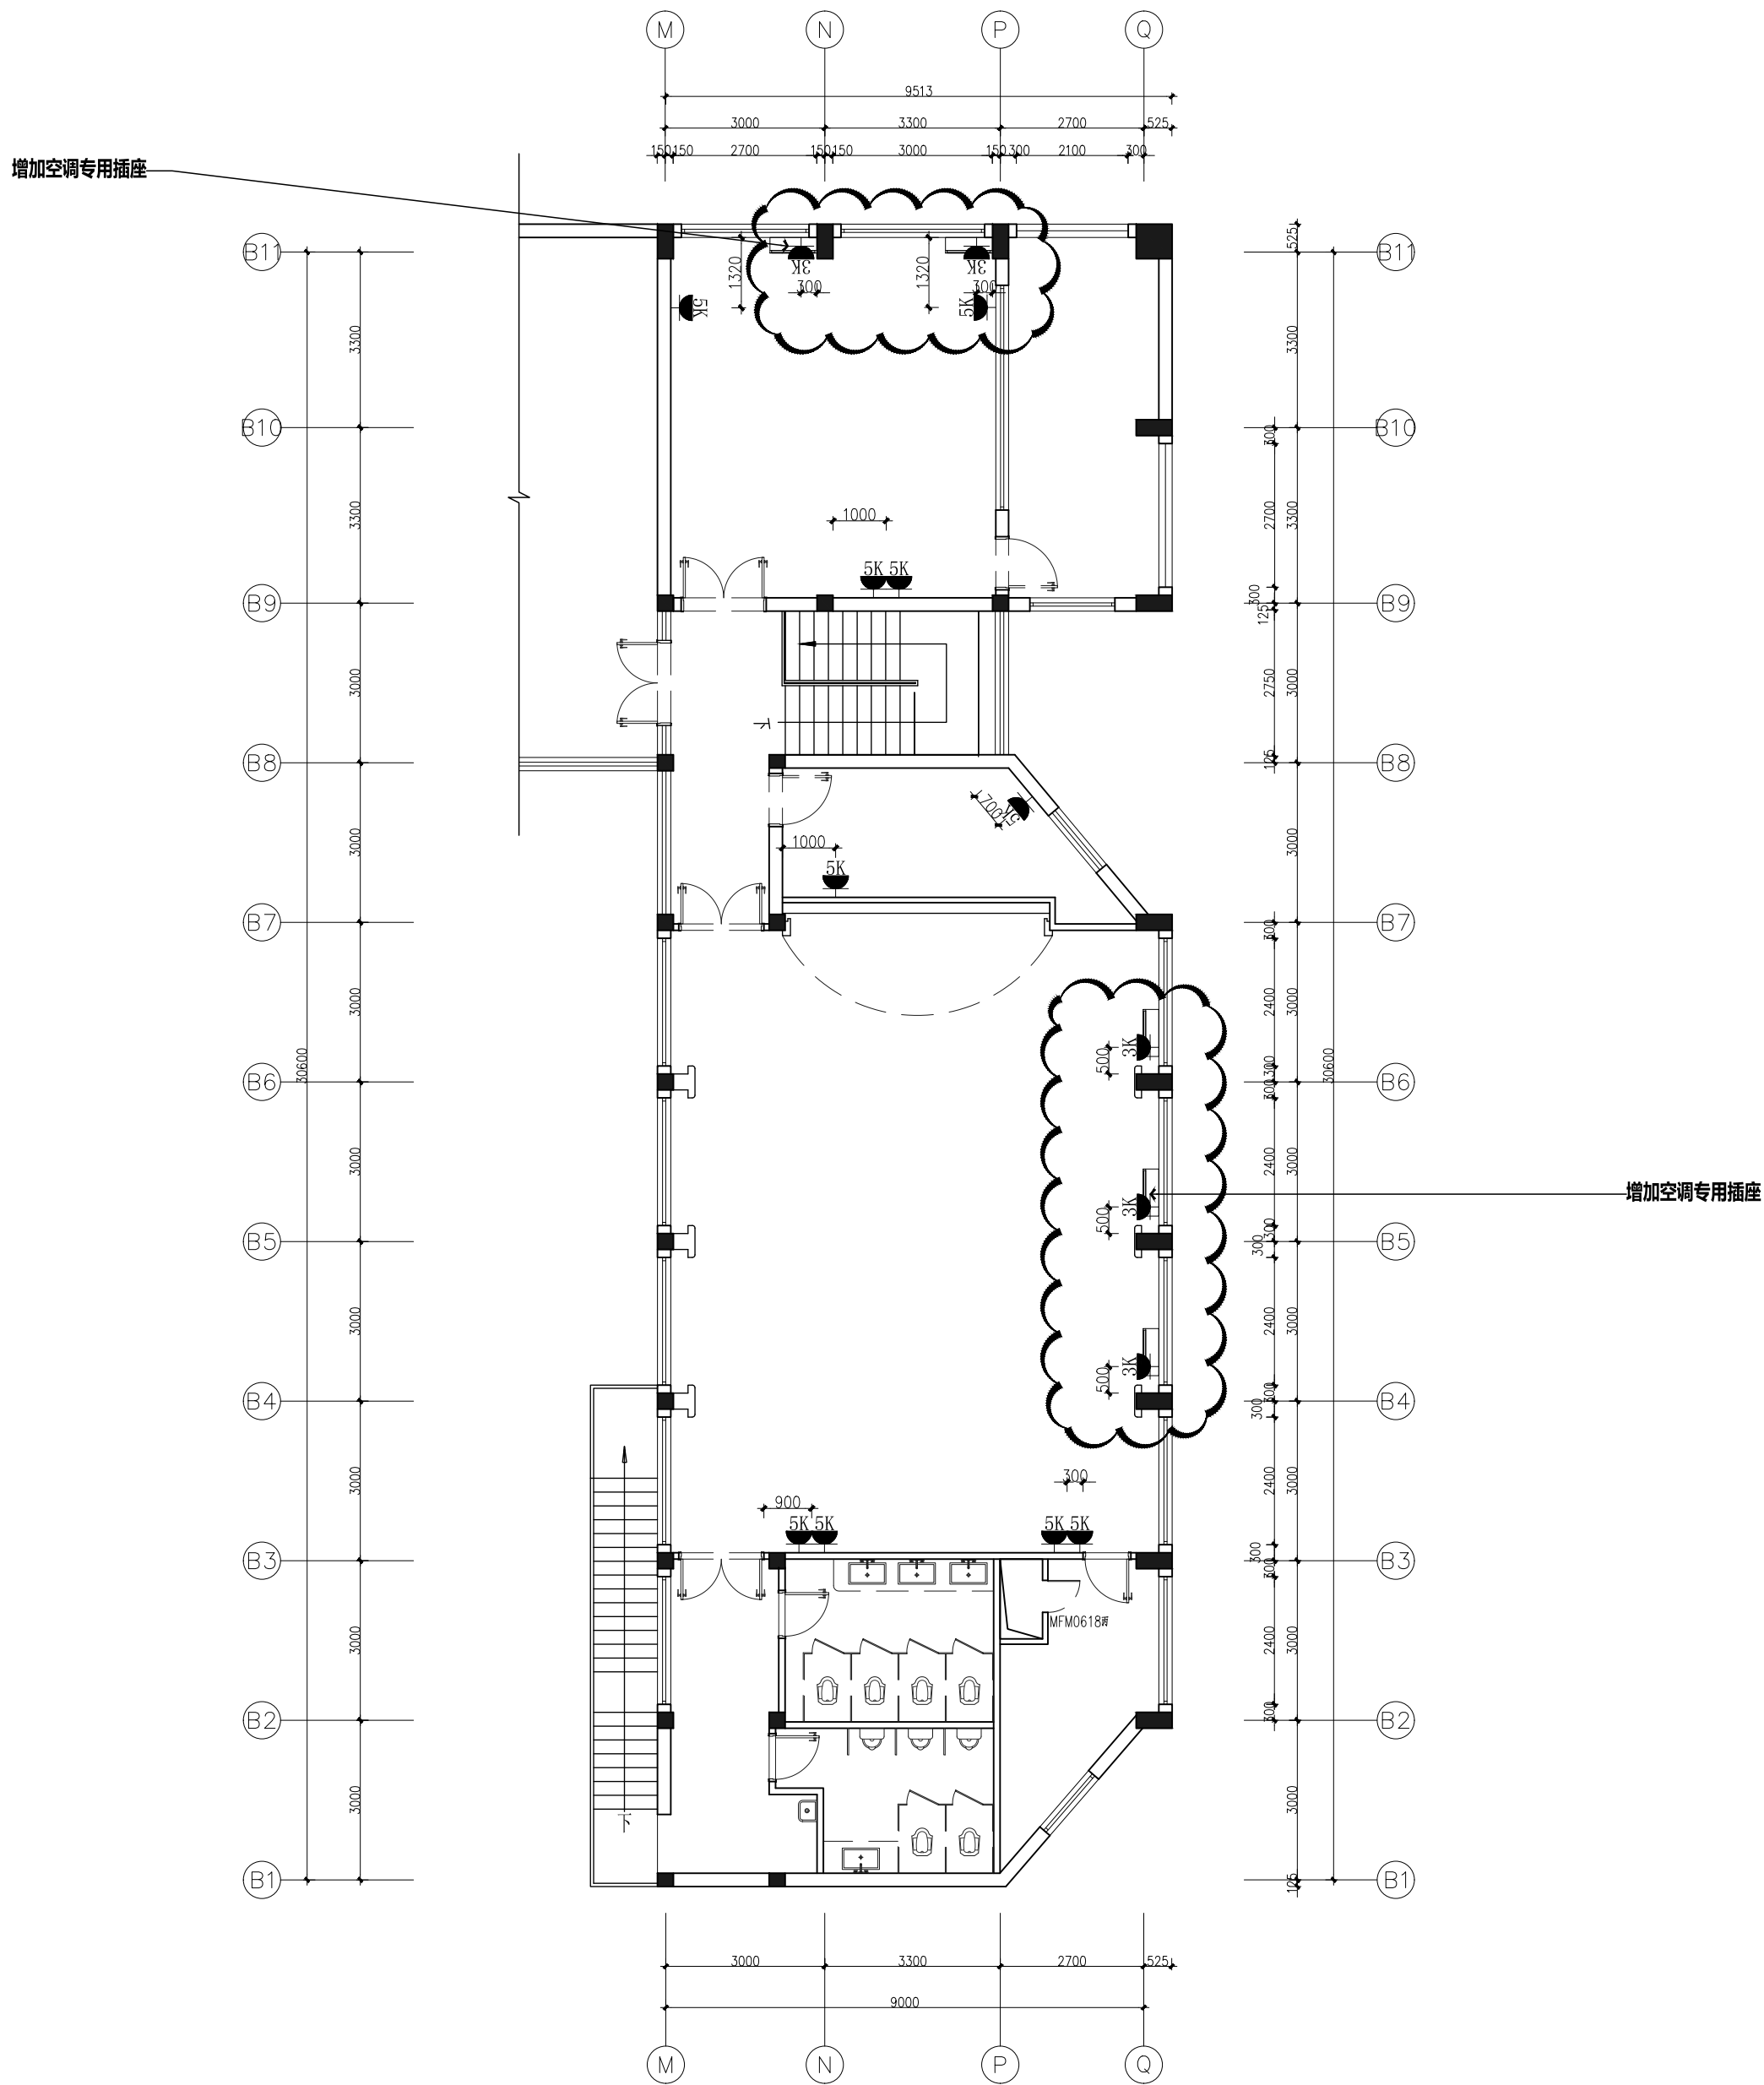

ELECTRICAL/MACH. PLAN

四层插座布置图

SCALE 1:120@A2

实 名 NAME		签 名 SIGNATURE
项目负责人 PROJECT CHIEF	杨东波	杨东波
专业负责人 DISCIPLINE CHIEF	蔡诗倩	蔡诗倩
设 计 人 DESIGNED BY	蔡诗倩	蔡诗倩
注册（执业）章		
预留章		
出图章		
审图章		
竣工章		
类 别 CATEGORY	实 名 NAME	签 名 SIGNATURE
审 定 APPROVED BY	郁漫天	郁漫天
审 核	郁漫天	郁漫天
校 对 CHECKED BY	纪建	纪建
 堃睿工程设计有限公司 KUN RUI GONG CHENG SHE JI YOU XIAN GONG SI 设计证书编号: A221025345		
建筑（建筑工程）行业：乙级	农林（林业工程）行业：乙级	
商榷行业：乙级	农林（农业工程）行业：乙级	
建材行业：乙级	轻纺（轻工工程）行业：乙级	
机械行业：乙级	轻纺（纺织工程）行业：乙级	
市政行业（道路工程）：乙级	环境工程（水污染防治工程）：乙级	
市政行业（给水工程）：乙级	环境工程（大气污染防治工程）：乙级	
市政行业（排水工程）：乙级	环境工程（固体废物处理处置工程）：乙级	
市政行业（公共交通工程）：乙级	冶金行业（金属冶炼工程）：乙级	
市政行业（环境卫生工程）：乙级	冶金行业（金属材料工程）：乙级	
电力行业（变电工程）：乙级	冶金行业（焦化 and 耐火材料工程）：乙级	
电力行业（新能源发电）：乙级	化工石化医药行业（中制药）：乙级	
环境工程（污染修复工程）：乙级	化工石化医药行业（医药制剂）：乙级	
环境工程（物理污染防治工程）：乙级	化工石化医药行业（化工工程）：乙级	
	化工石化医药行业（医疗器械（含药品内包材）：乙级	
	风景园林工程设计专项：乙级	
建设单位 The construction unit		
瑞安市妇幼保健院		
项目名称 PROJECT		
瑞安市托育综合服务中心建设项目		
子项名称 SUBPROJECT		
图纸名称 DRAWING TITLE		
四层插座布置图		
阶 段	工程号	
版 本	子项号	
专 业	日 期	
图 号	饰施-4F-10	